

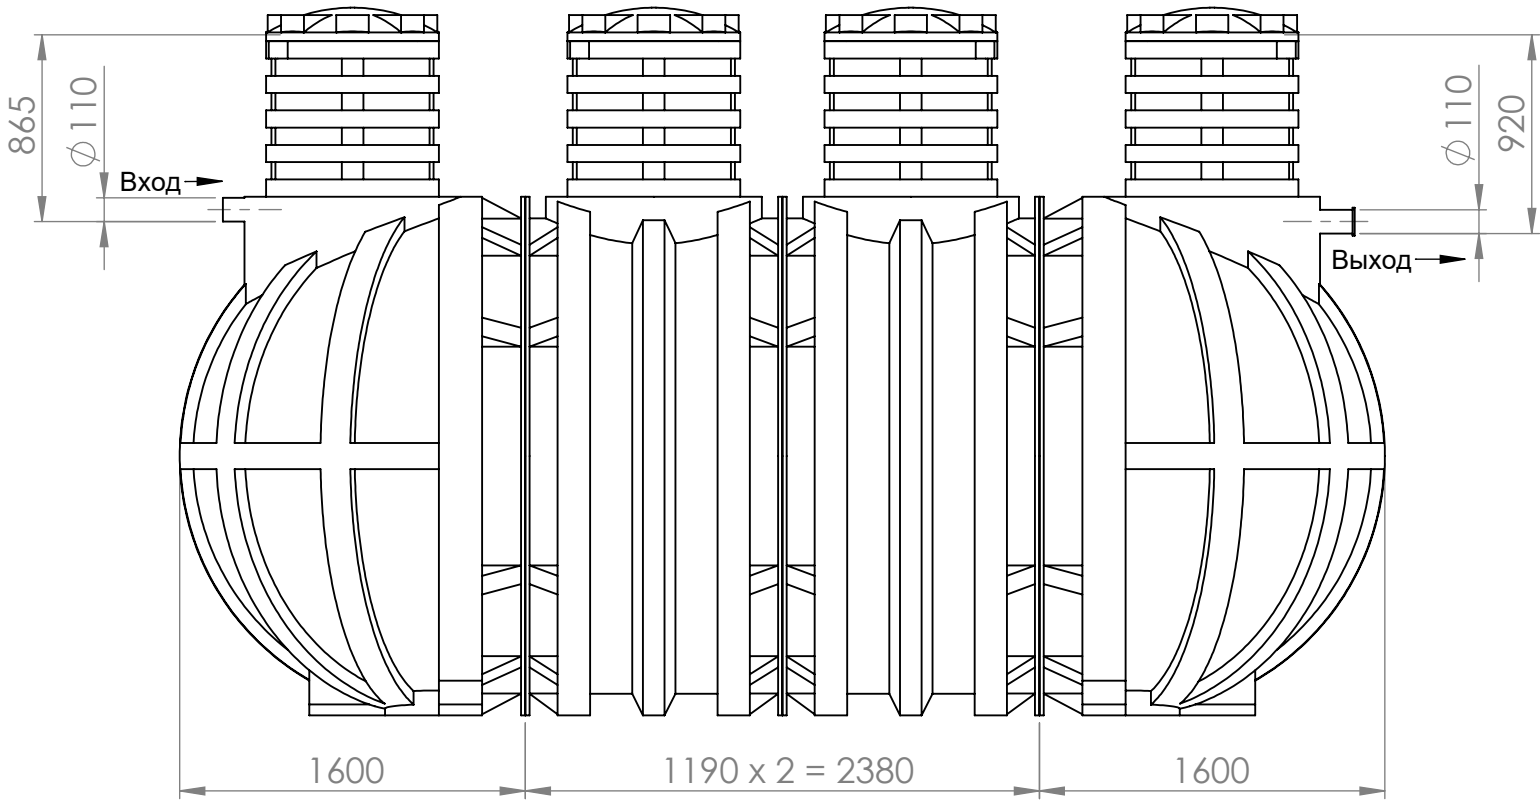
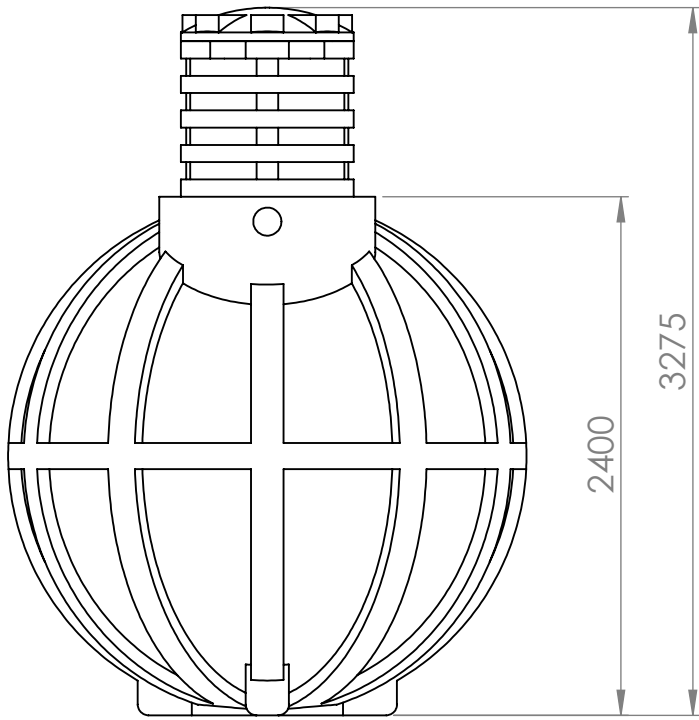
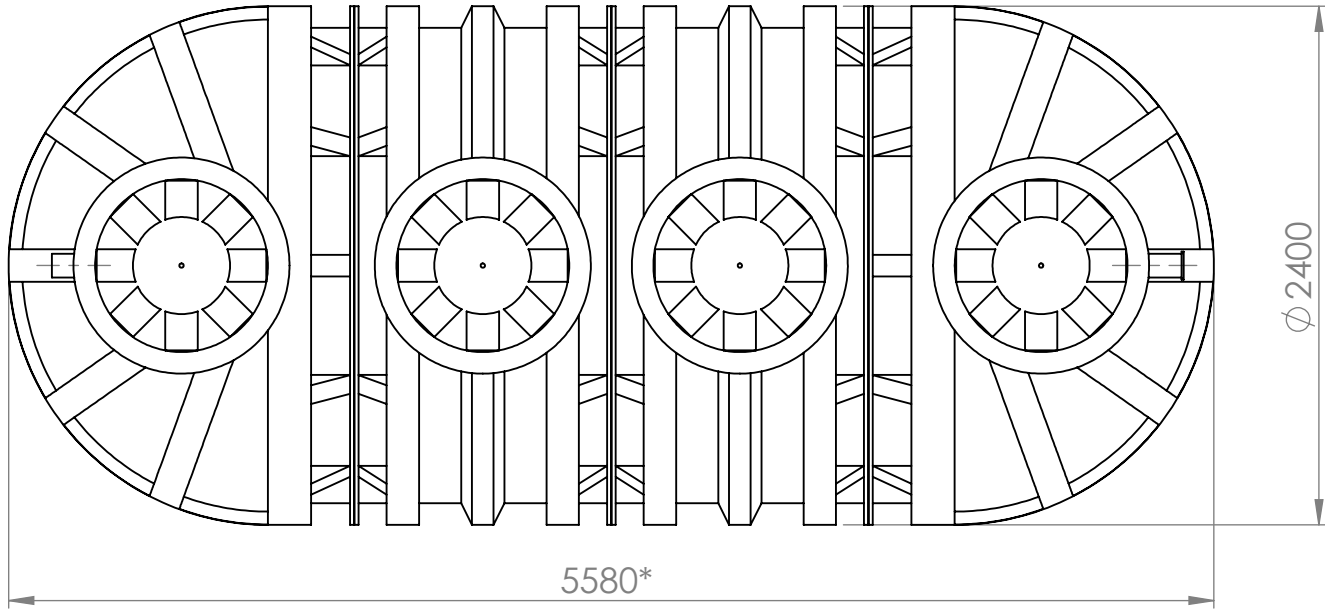
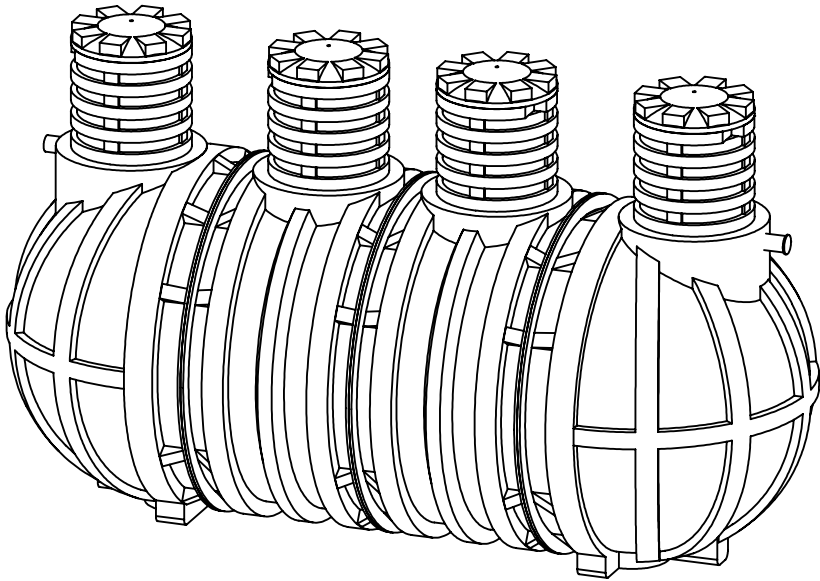
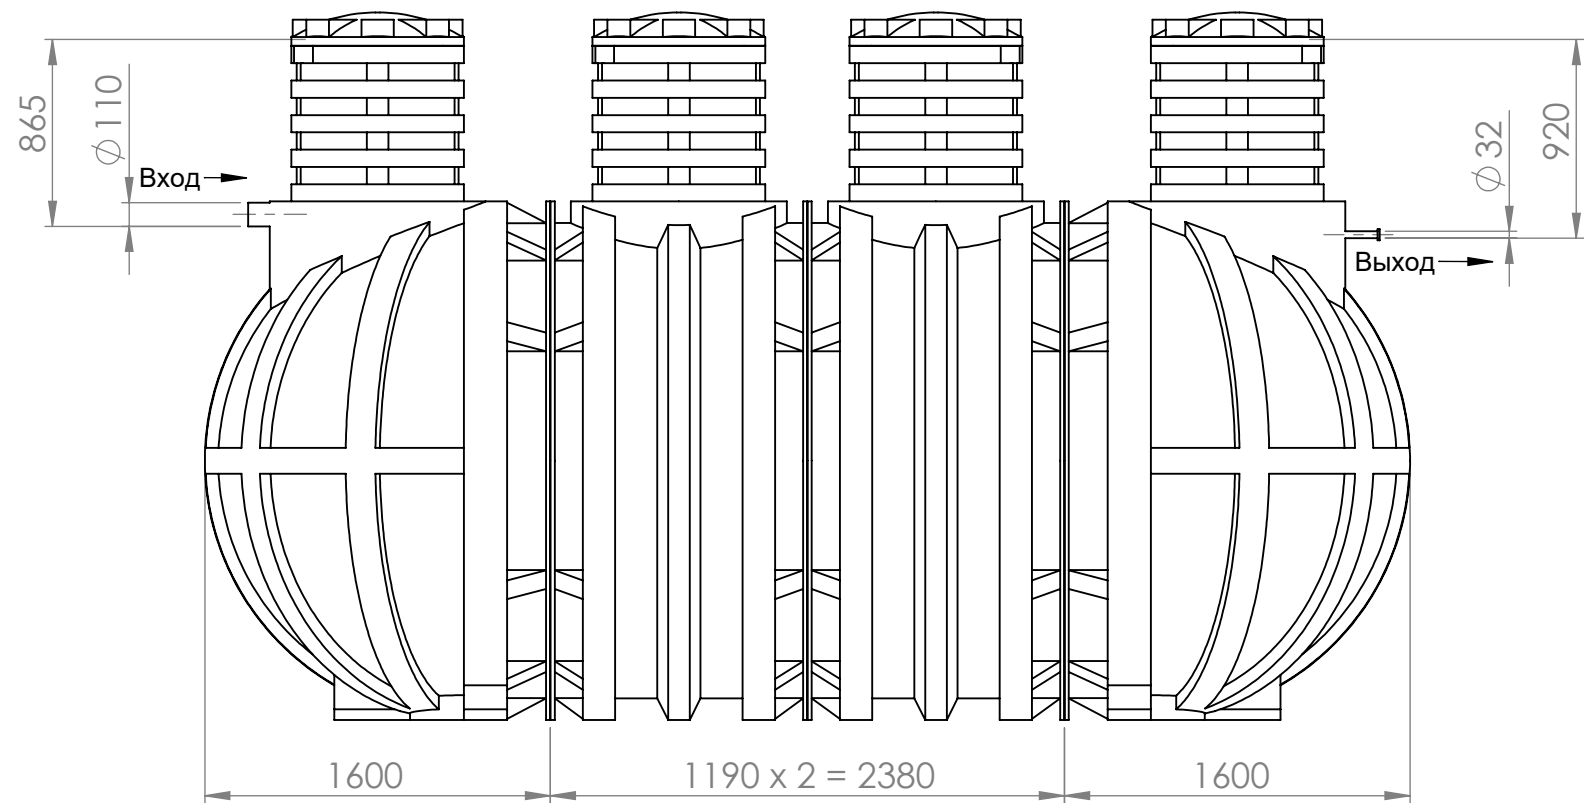
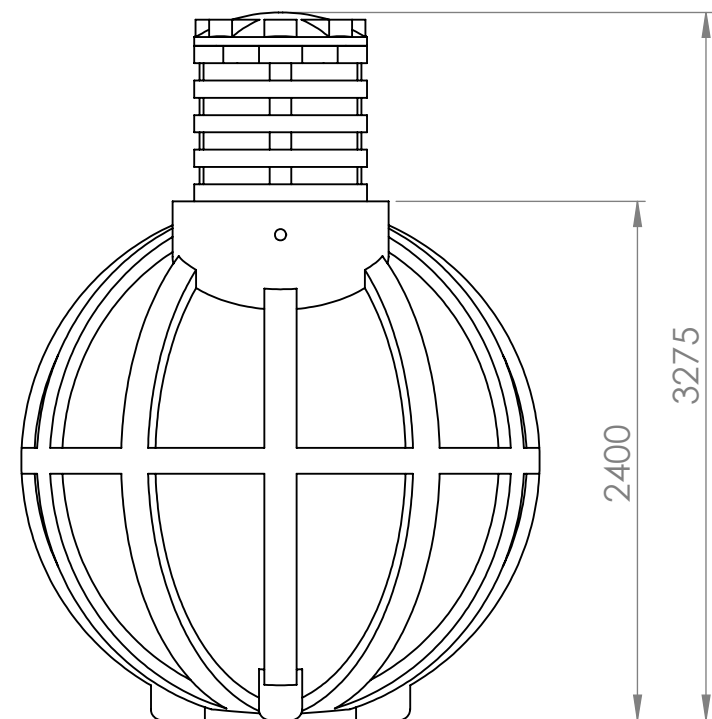


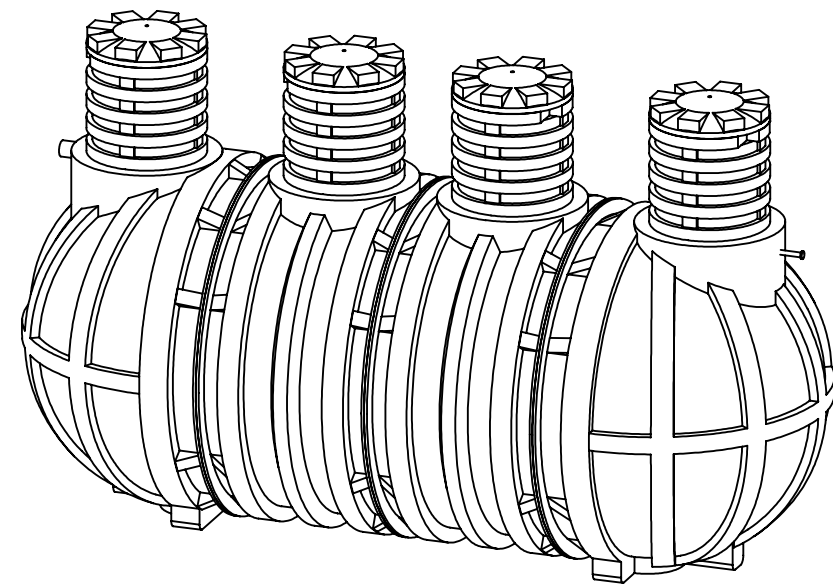




					Модуль ST60 S				Лит.		Масса	Масштаб		
Изм.	Лист	№ докум.	Подп.	Дата										1:35
Разраб.														
Пров.														
Т. контр.														
									Лист 1		Листов 3			
									Multplast					
Н. контр.														
Утв.														

Инв. № подл.		Подп. и дата	Взам. инв. №	Инв. № дубл.	Подп. и дата	Справ. №	

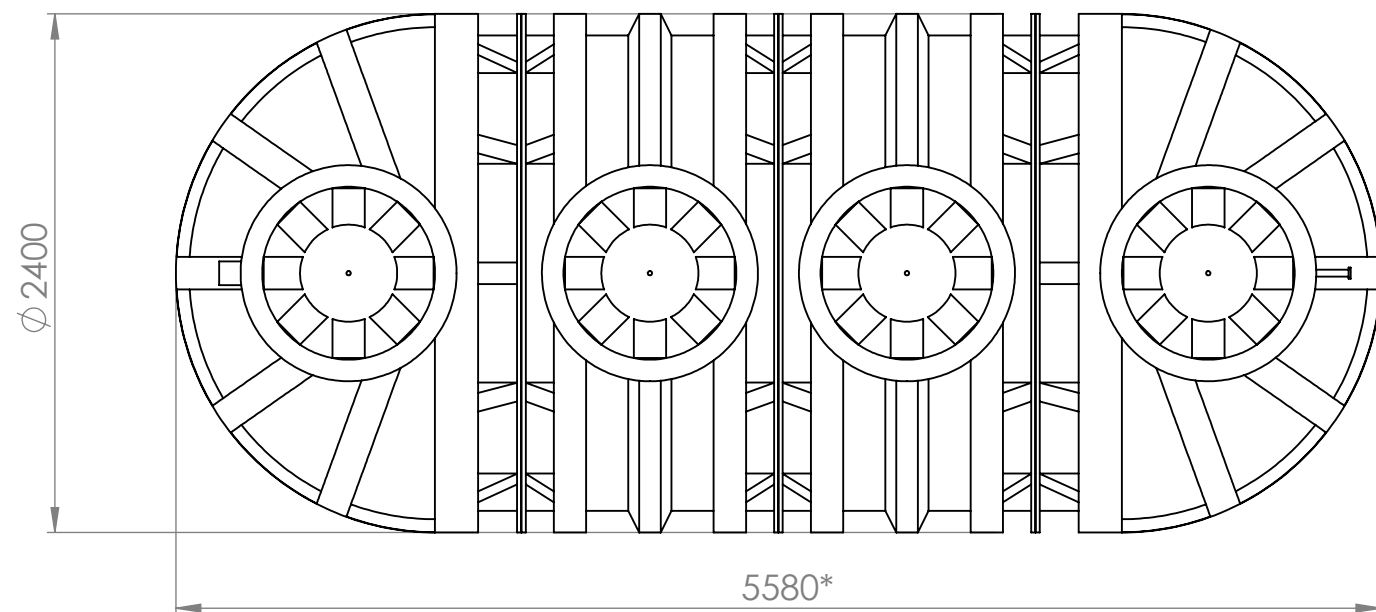

Изм.	Лист	№ докум.	Подп.	Дата	Модуль ST60 PR				Лит.		Масса	Масштаб	
Разраб.													1:35
Пров.													
Т. контр.									Лист 2			Листов 3	
									Multplast				
Н. контр.													
Утв.													

Инв. № подл.	Подп. и дата	Взам. инв. №	Инв. № дубл.	Подп. и дата

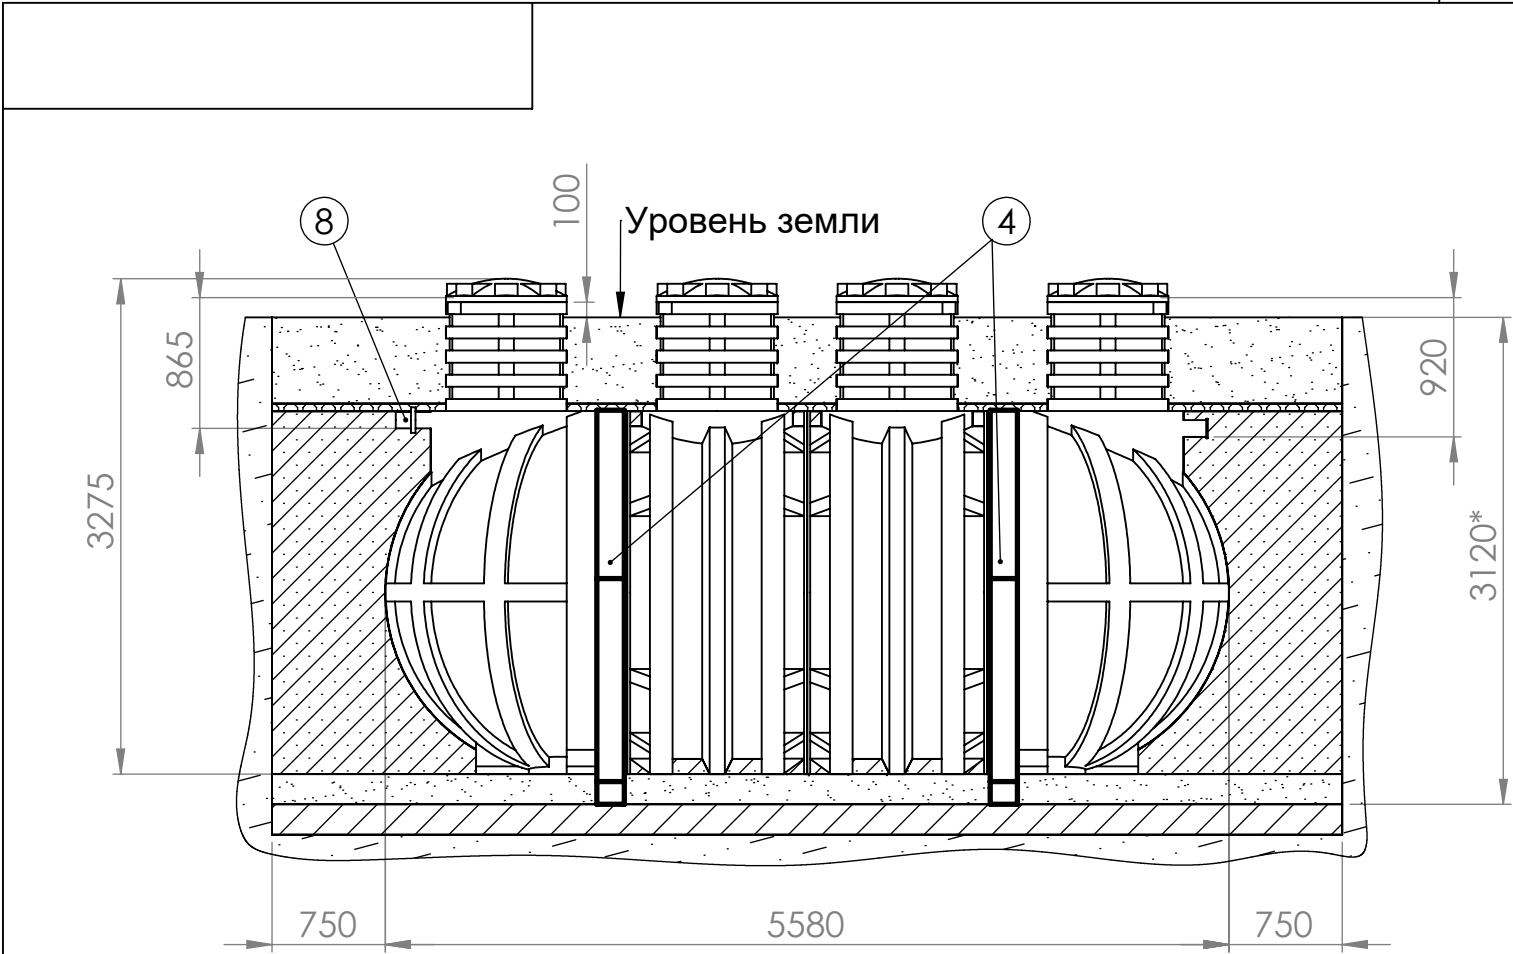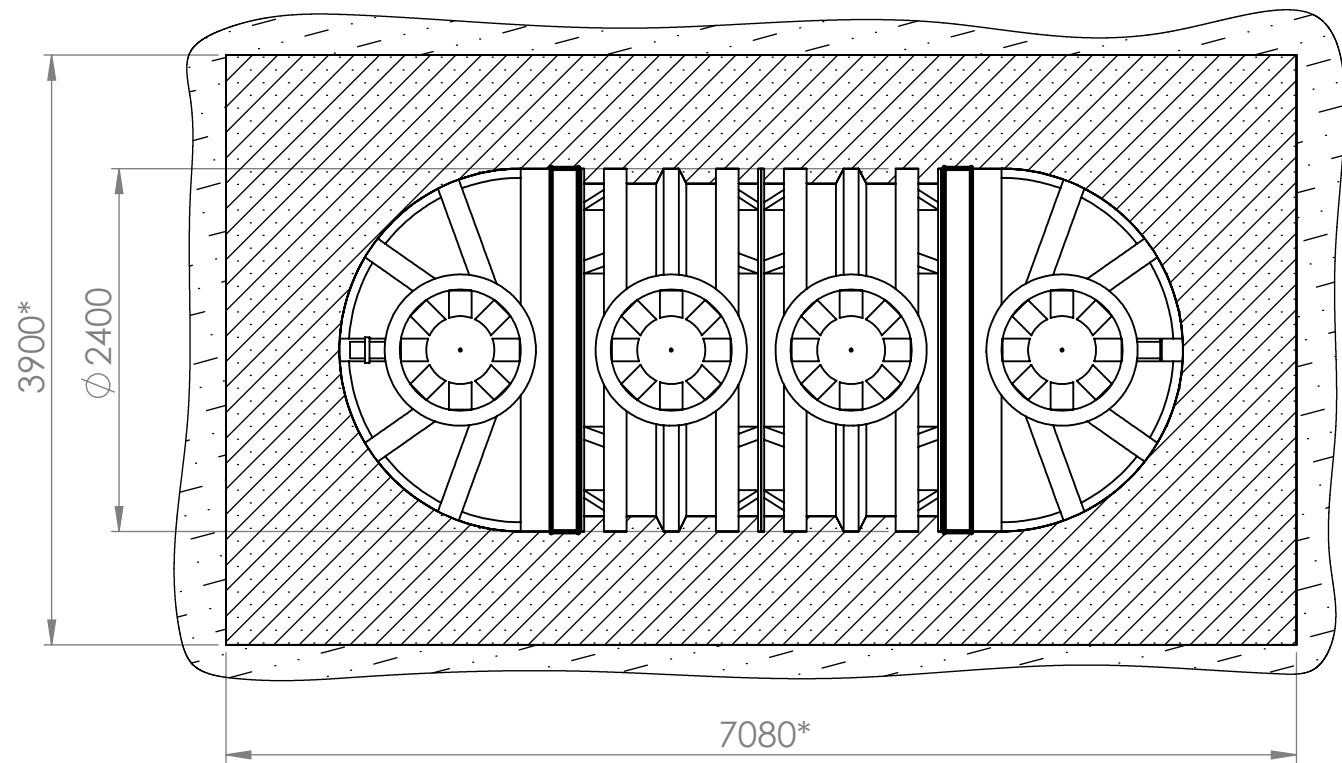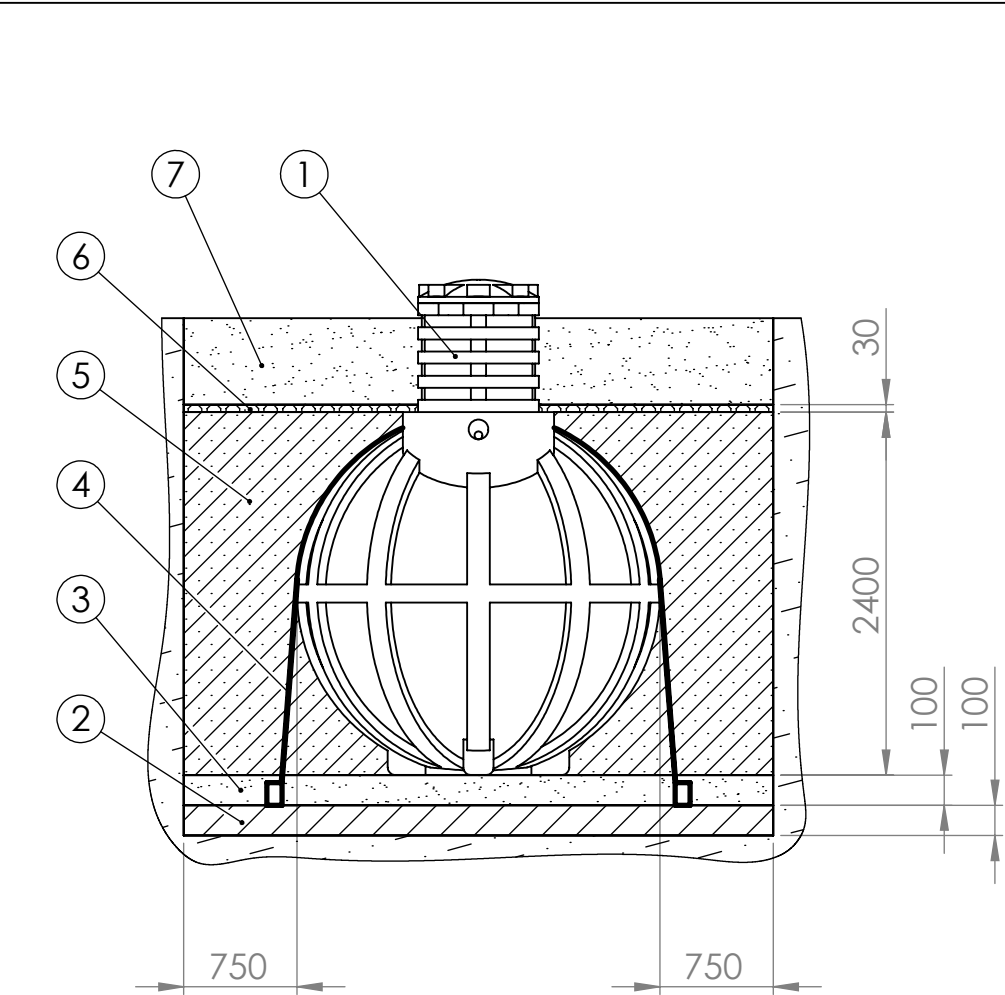

№	Наименование
1	Модуль
2	Ж-Б плита
3	Песчаная подушка
4	Строп (синт.)
5	ЦПС
6	Изоляция
7	Засыпка
8	Муфта

Спецификация материалов:

1. Габаритные размеры котлована под септик (минимальные):

Длина - 7080 мм

Ширина - 3900 мм

Глубина - 3120 мм

2. Вход для подводящей трубопроводной трассы - труба 110 мм.

3. Песок - не менее 38,5 м3

4. Цемент - не менее 7,7 м3

5. Вода (для заполнения септика) - не менее 20 м3

1. Строительные и монтажные работы производить согласно своду правил СП 48.13330.2011 "Организация строительства".

2. Модуль монтируется под землю. Минимальное расстояние от края горловины (без крышки) до уровня земли должно составлять не менее 100 мм.

3. Расстояние от края модуль до края котлована должно быть не менее 750 мм.

4. Монтаж модуля производится на песчаную подушку толщиной не менее 100 мм.

5. Модуль утепляется по верхней части корпуса. Толщина утеплителя не менее 30 мм.

6. Обратная засыпка производится цементно-песчаной смесью (ЦПС) послойно (300 мм) с соотношением 1:5 (цемент:песок), с одновременной трамбовкой каждого слоя и заполнением септика водой с целью выравнивания внутреннего и наружного давлений. При работе использовать цемент марки М500.

7. Модуль фиксируется на железобетонной плите толщиной не менее 100 мм с применением синтетических строп.

8. В случае плывуна, грунта типа торф, обрушения стенок котлована необходим монтаж опалубки из досок сечением 150х50 мм.

Изм.	Лист	№ докум.	Подп.	Дата	Монтажная схема. Модуль ST60 S (PR)	Лист
						3