


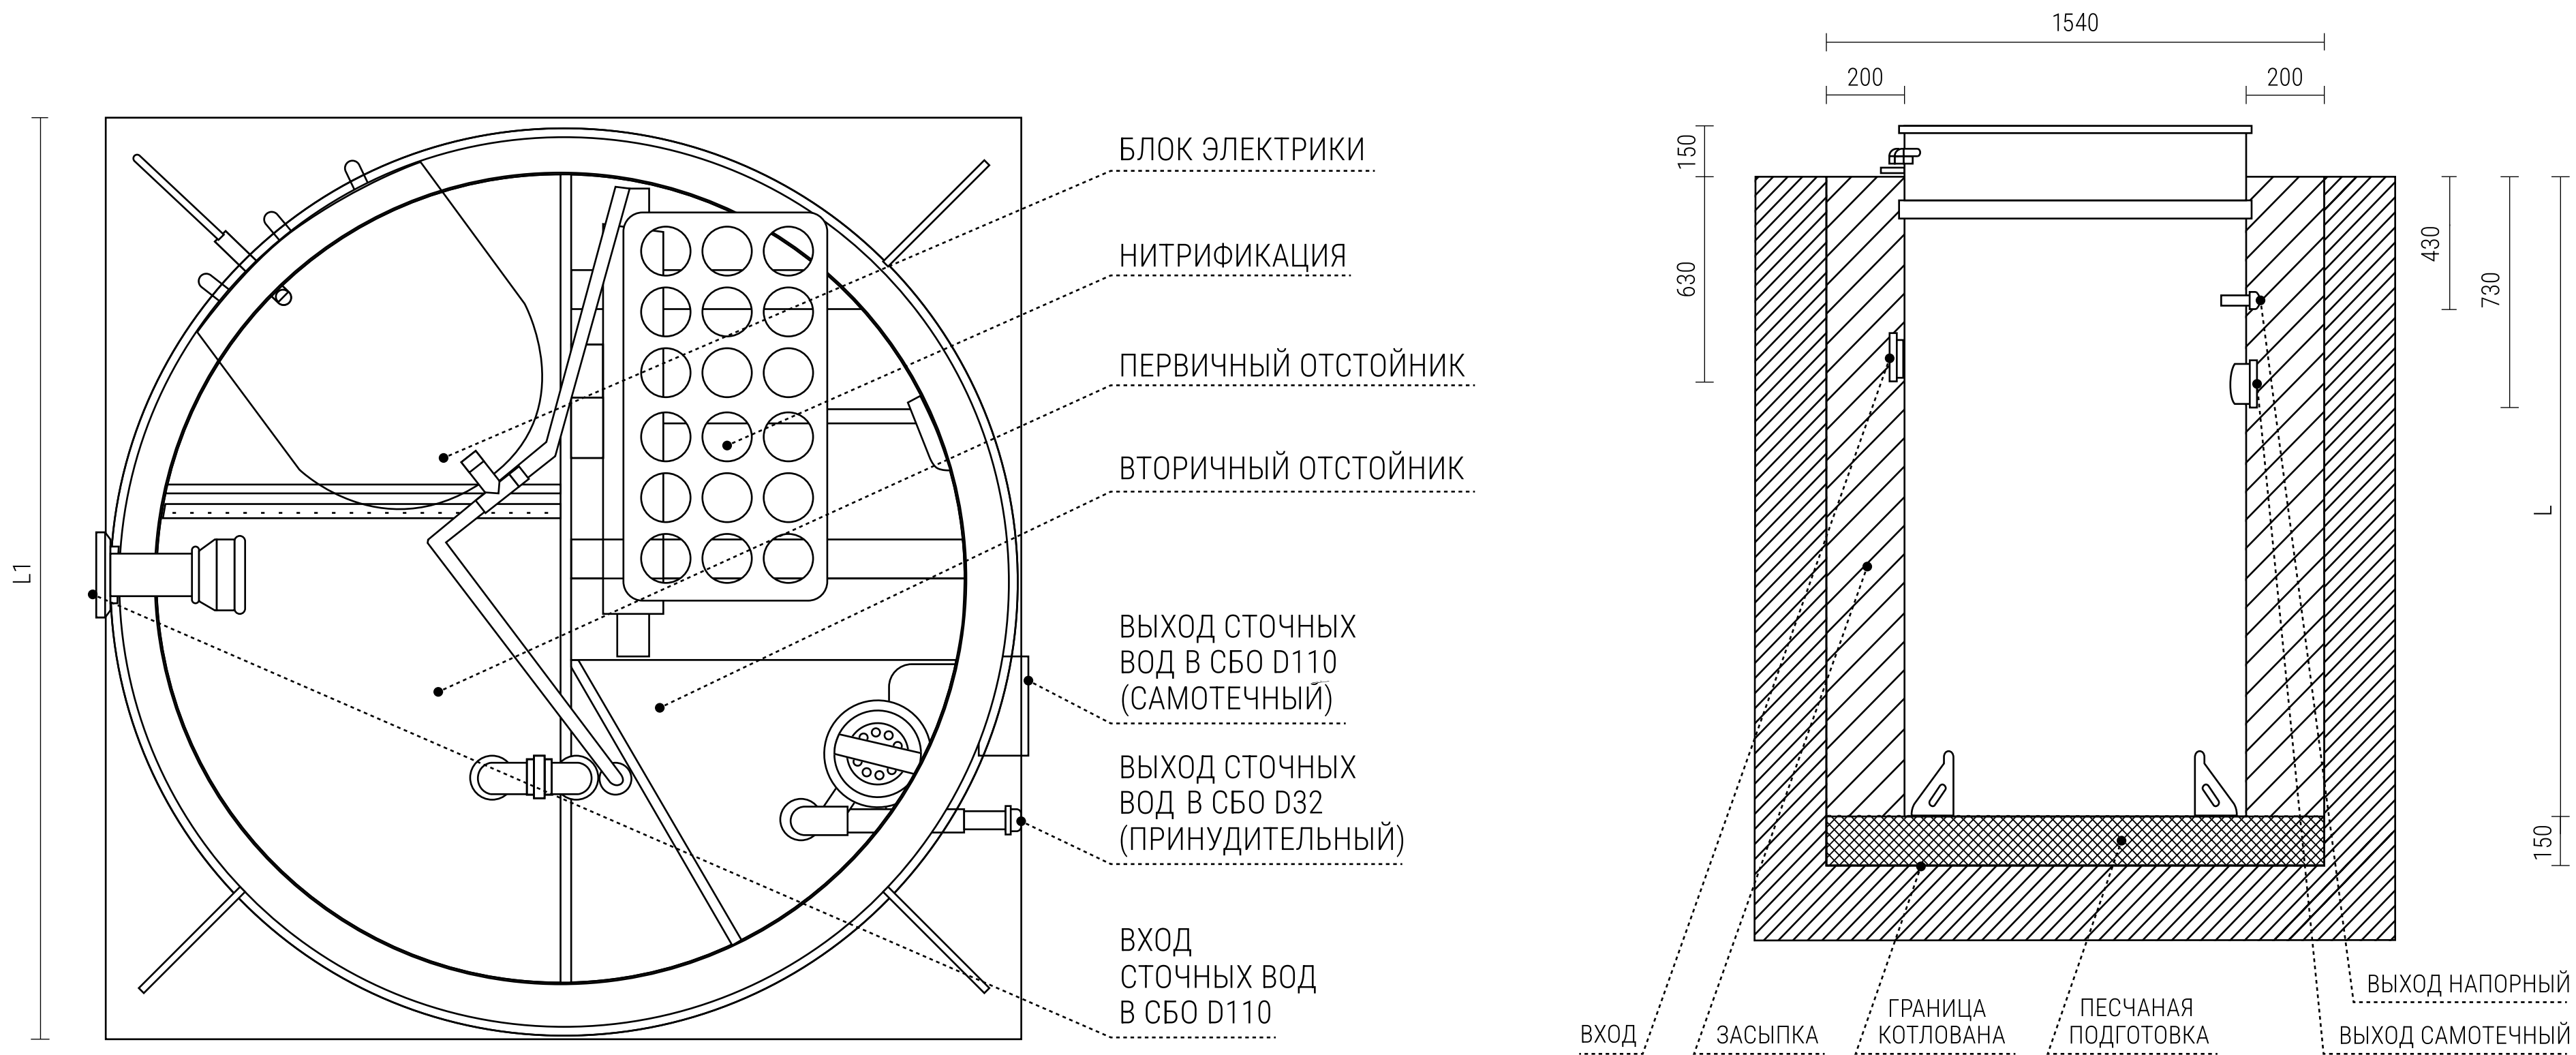

МОДЕЛЬ	ГАБАРИТНЫЕ РАЗМЕРЫ		ВХОД СТОЧНОЙ ВОДЫ	ВЫХОД ЧИСТОЙ ВОДЫ (САМОТЕЧНЫЙ)	ВЫХОД ЧИСТОЙ ВОДЫ (ПРИНУДИТЕЛЬНЫЙ)	РАЗМЕРЫ КОТЛОВАНА			ВЫСОТА ПЕСЧАНОЙ ПОДУШКИ	ВЫЕМКА ГРУНТА	ЗАСЫПКА (ЦСП ИЛИ ПЕСОК)
	L1	L				ДЛИНА	ШИРИНА	ВЫСОТА			
	ММ	ММ	ММ	ММ	ММ	ММ	ММ	ММ	ММ	М3	М3
VODANOFF S3	1200	1264	630	730	430	1540	1540	1414	150	3,4	1,5
VODANOFF S5	1200	1564	630	730	430	1540	1540	1714	150	4,1	1,8
VODANOFF S8	1200	2064	630	730	430	1540	1540	2214	150	5	2,3

ПОРЯДОК ВЫПОЛНЕНИЯ РАБОТ

- ПОДГОТОВКА КОТЛОВАНА СОГЛАСНО РАЗМЕРАМ, УКАЗАННЫМ В ТАБЛИЦЕ;
- ЗАСЫПКА И УПЛОТНЕНИЕ ПЕСЧАНОЙ ПОДУШКИ ТОЛЩИНОЙ 150ММ;
- МОНТАЖ СТАНЦИИ НА УПЛОТНЁННУЮ ПЕСЧАНУЮ ПОДУШКУ;
- ВРЕЗКА И ПРИСОЕДИНЕНИЕ ТРУБОПРОВОДОВ И ПРОКЛАДКА КАБЕЛЯ;
- УСТАНОВКА УТЕПЛИТЕЛЯ (НЕОБХОДИМОСТЬ, МАРКА И ТОЛЩИНА УТЕПЛИТЕЛЯ ЗАВИСЯТ ОТ КЛИМАТИЧЕСКИХ УСЛОВИЙ РАЙОНА СТРОИТЕЛЬСТВА);
- ПОДКЛЮЧЕНИЕ ПИТАЮЩЕГО КАБЕЛЯ СОГЛАСНО ЭЛЕКТРИЧЕСКОЙ СХЕМЕ В ПАСПОРТЕ НА СБО;

- ПРОИЗВЕСТИ ОБРАТНУЮ ЗАСЫПКУ ЦЕМЕНТНО-ПЕСЧАНОЙ СМЕСЬЮ ИЛИ ПЕСКОМ БЕЗ КАМНЕЙ. ВИД ЗАСЫПКИ ПРЕДУСМАТРИВАЕТСЯ В ЗАВИСИМОСТИ ОТ УРОВНЯ ГРУНТОВЫХ ВОД. ТРАМБОВАТЬ ЧЕРЕЗ КАЖДЫЕ 200 ММ И ПРОЛИВАТЬ ВОДОЙ КАЖДЫЙ СЛОЙ С ОДНОВРЕМЕННЫМ ЗАПОЛНЕНИЕМ ВОДОЙ ОТСЕКОВ СТАНЦИИ;
 - ОКОНЧАТЕЛЬНАЯ ПЛАНИРОВКА РЕЛЬЕФА;
 - ЗАПУСК ОЧИСТНОЙ СТАНЦИИ В ЭКСПЛУАТАЦИЮ.
- ВНИМАНИЕ!** СОГЛАСНО СП 30.13330.2020 "ВНУТРЕННИЙ ВОДОПРОВОД И КАНАЛИЗАЦИЯ ЗДАНИЙ" НАЛИЧИЕ ВЕНТИЛИРУЕМОГО КАНАЛИЗАЦИОННОГО СТОЯКА (ФАНОВОГО СТОЯКА) ОБЯЗАТЕЛЬНО ПРИ ЭКСПЛУАТАЦИИ СБО VODANOFF И СИСТЕМЫ КАНАЛИЗАЦИИ В ЦЕЛОМ.

VODANOFF S

СХЕМА МОНТАЖА СБО САМОТЕЧНОЙ / ПРИНУДИТЕЛЬНОЙ	Формат	Лист	Листов
		1	